


- Legenda**
- Z... Gasunie regionale leiding 40 bar, Zakelijk recht 4 meter
 - A... Gasunie hogedruk leiding 66 bar, Zakelijk recht 5 meter
 - Hoogspanningslijn
 - WML-transportleiding
 - Aankoopgrens
 - Faunaltunnel (nieuw)
 - Faunaltunnel (bestaand)
 - Geleiderail

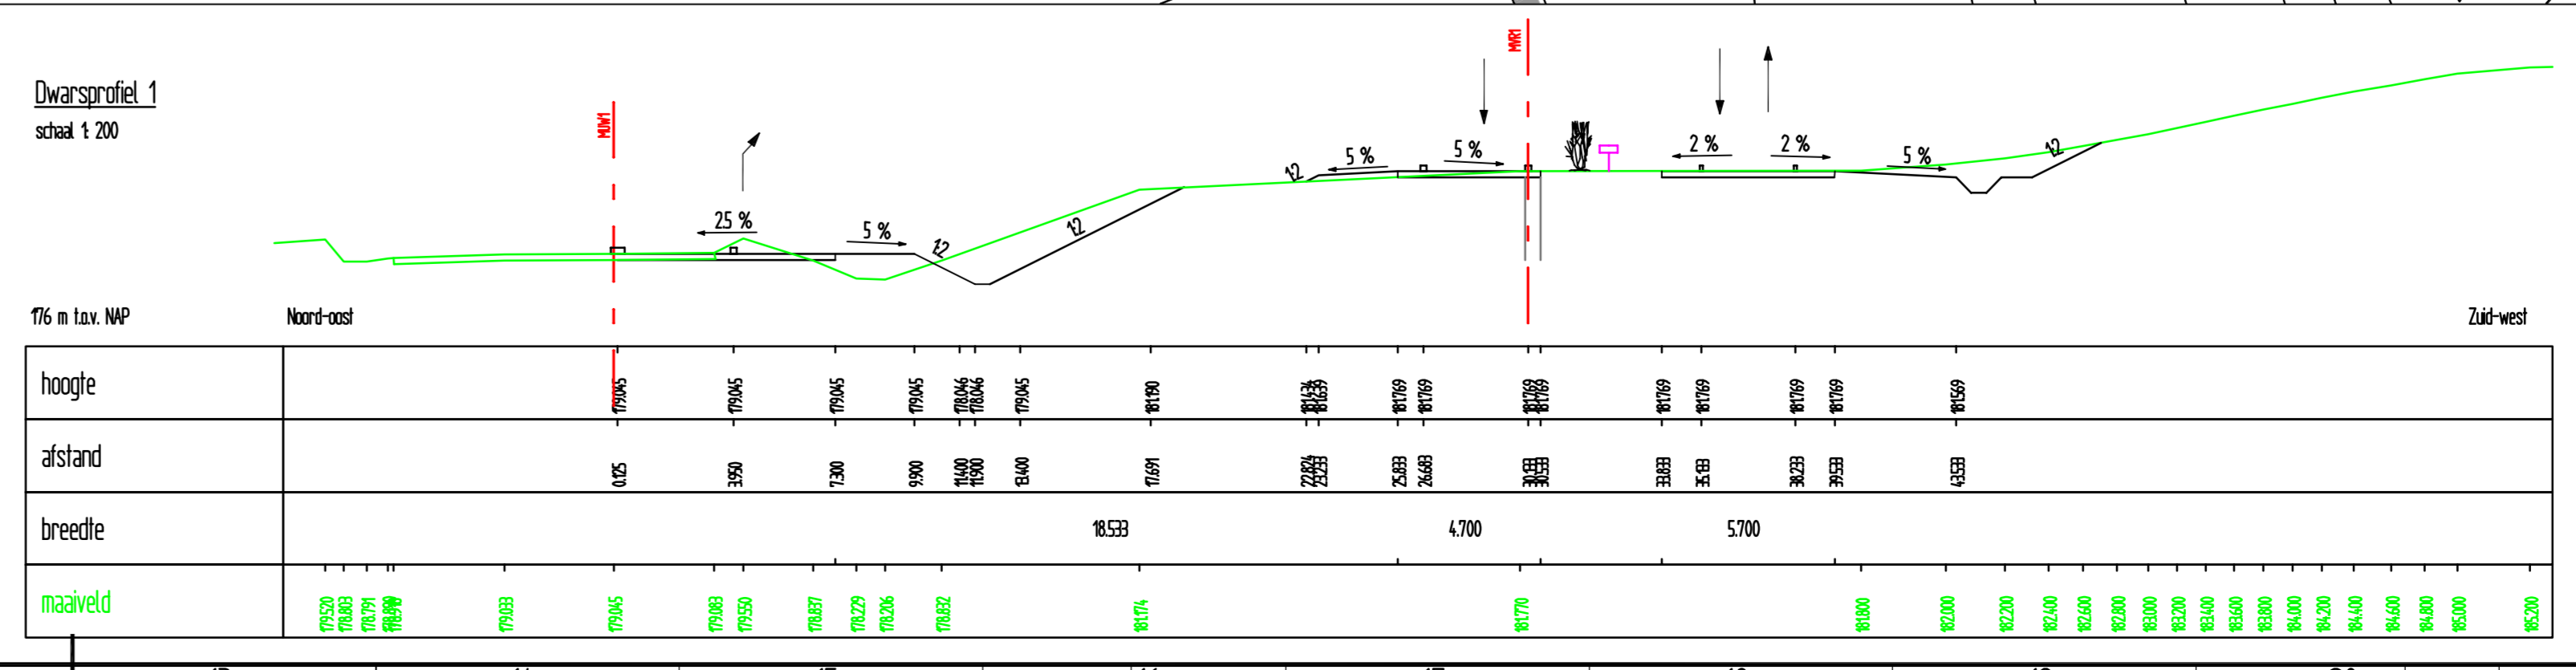

nieuwe verhanding bestaande verhanding

A76
Maatregelenpakket Limburg

Aanluiting Imstenraderweg
situatie en dwarsprofielen Voorkeursontwerp gemeente Heerten / Simpelveld

getekend: A. Blesser	par: d.d. 21-07-2008	projectcode
gecontroleerd: A. Blesser	par: d.d. 21-07-2008	doosnummer: 08L11144
uitgegeven: M. Buisson	par: d.d. 21-07-2008	doosnaam:
status: Definitief	versie:	reg.nr.: LBWX 2008-11144

bl. 1 van 1
formaat: A0
schaal: 1:500/200